


【位置図】

工事箇所「10-10-19区画付近」

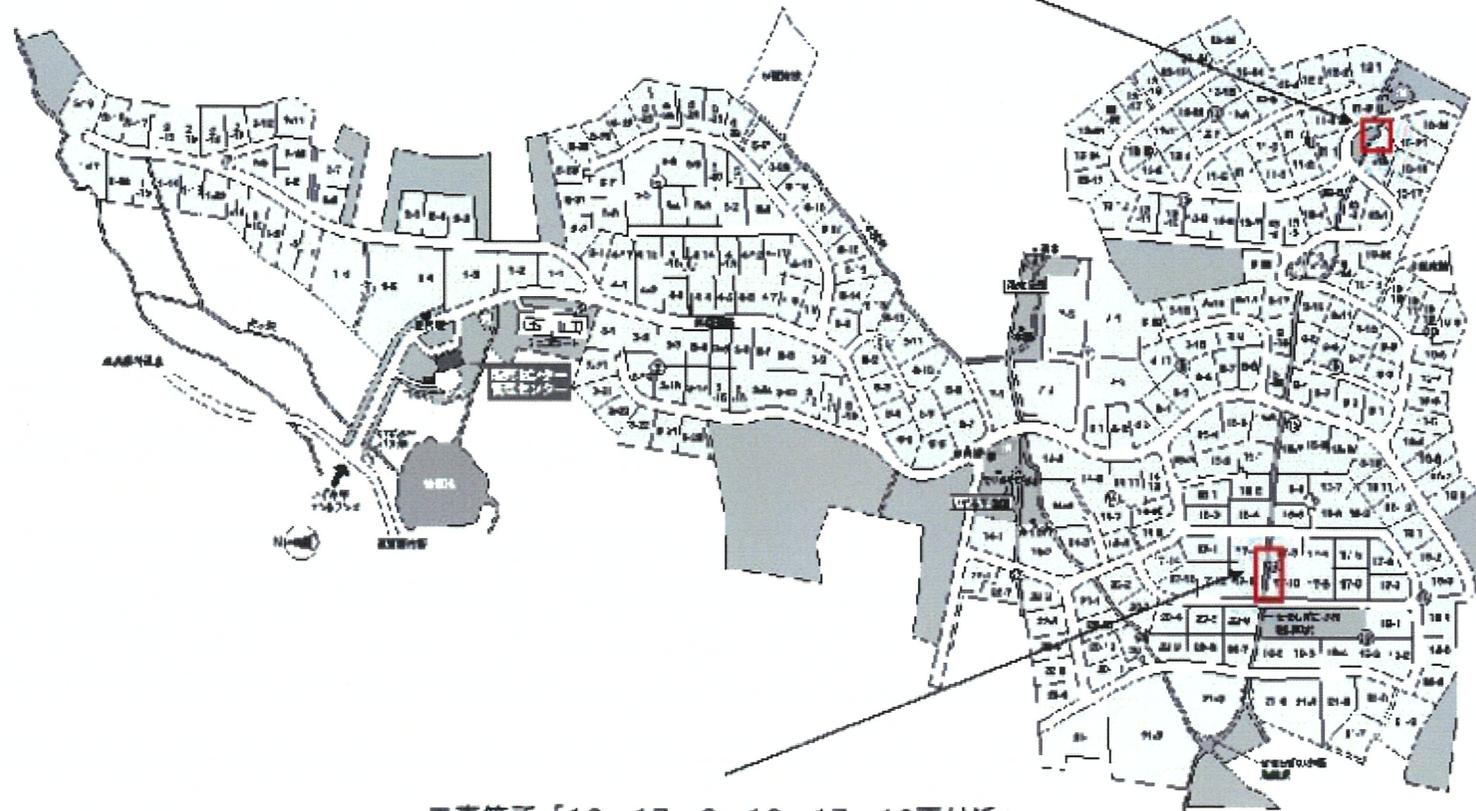

工事箇所「10-17-3~10-17-10区画付近」